




1 SUBSOLO – PLANTA BAIXA  
ESC.1:100

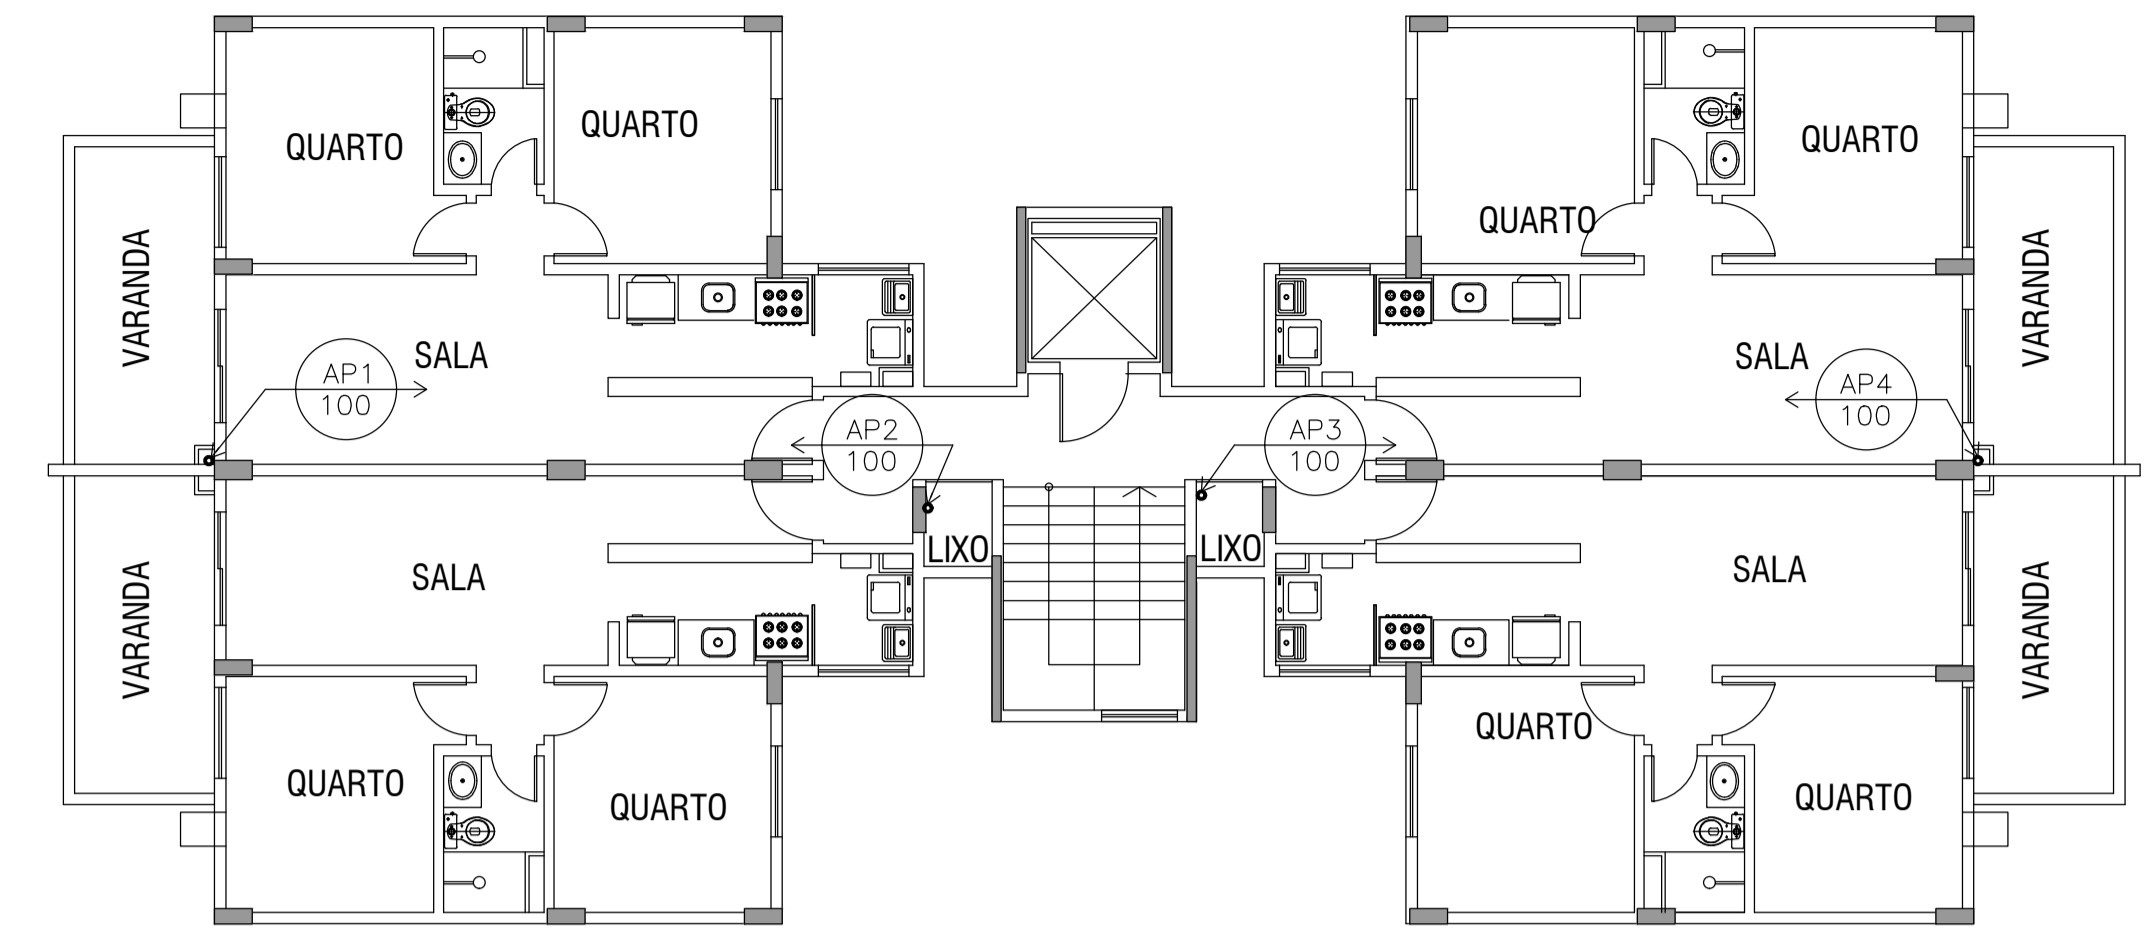


4 2º E 3º PAVIMENTOS – PAVIMENTO TIPO – PLANTA BAIXA  
ESC.1:100

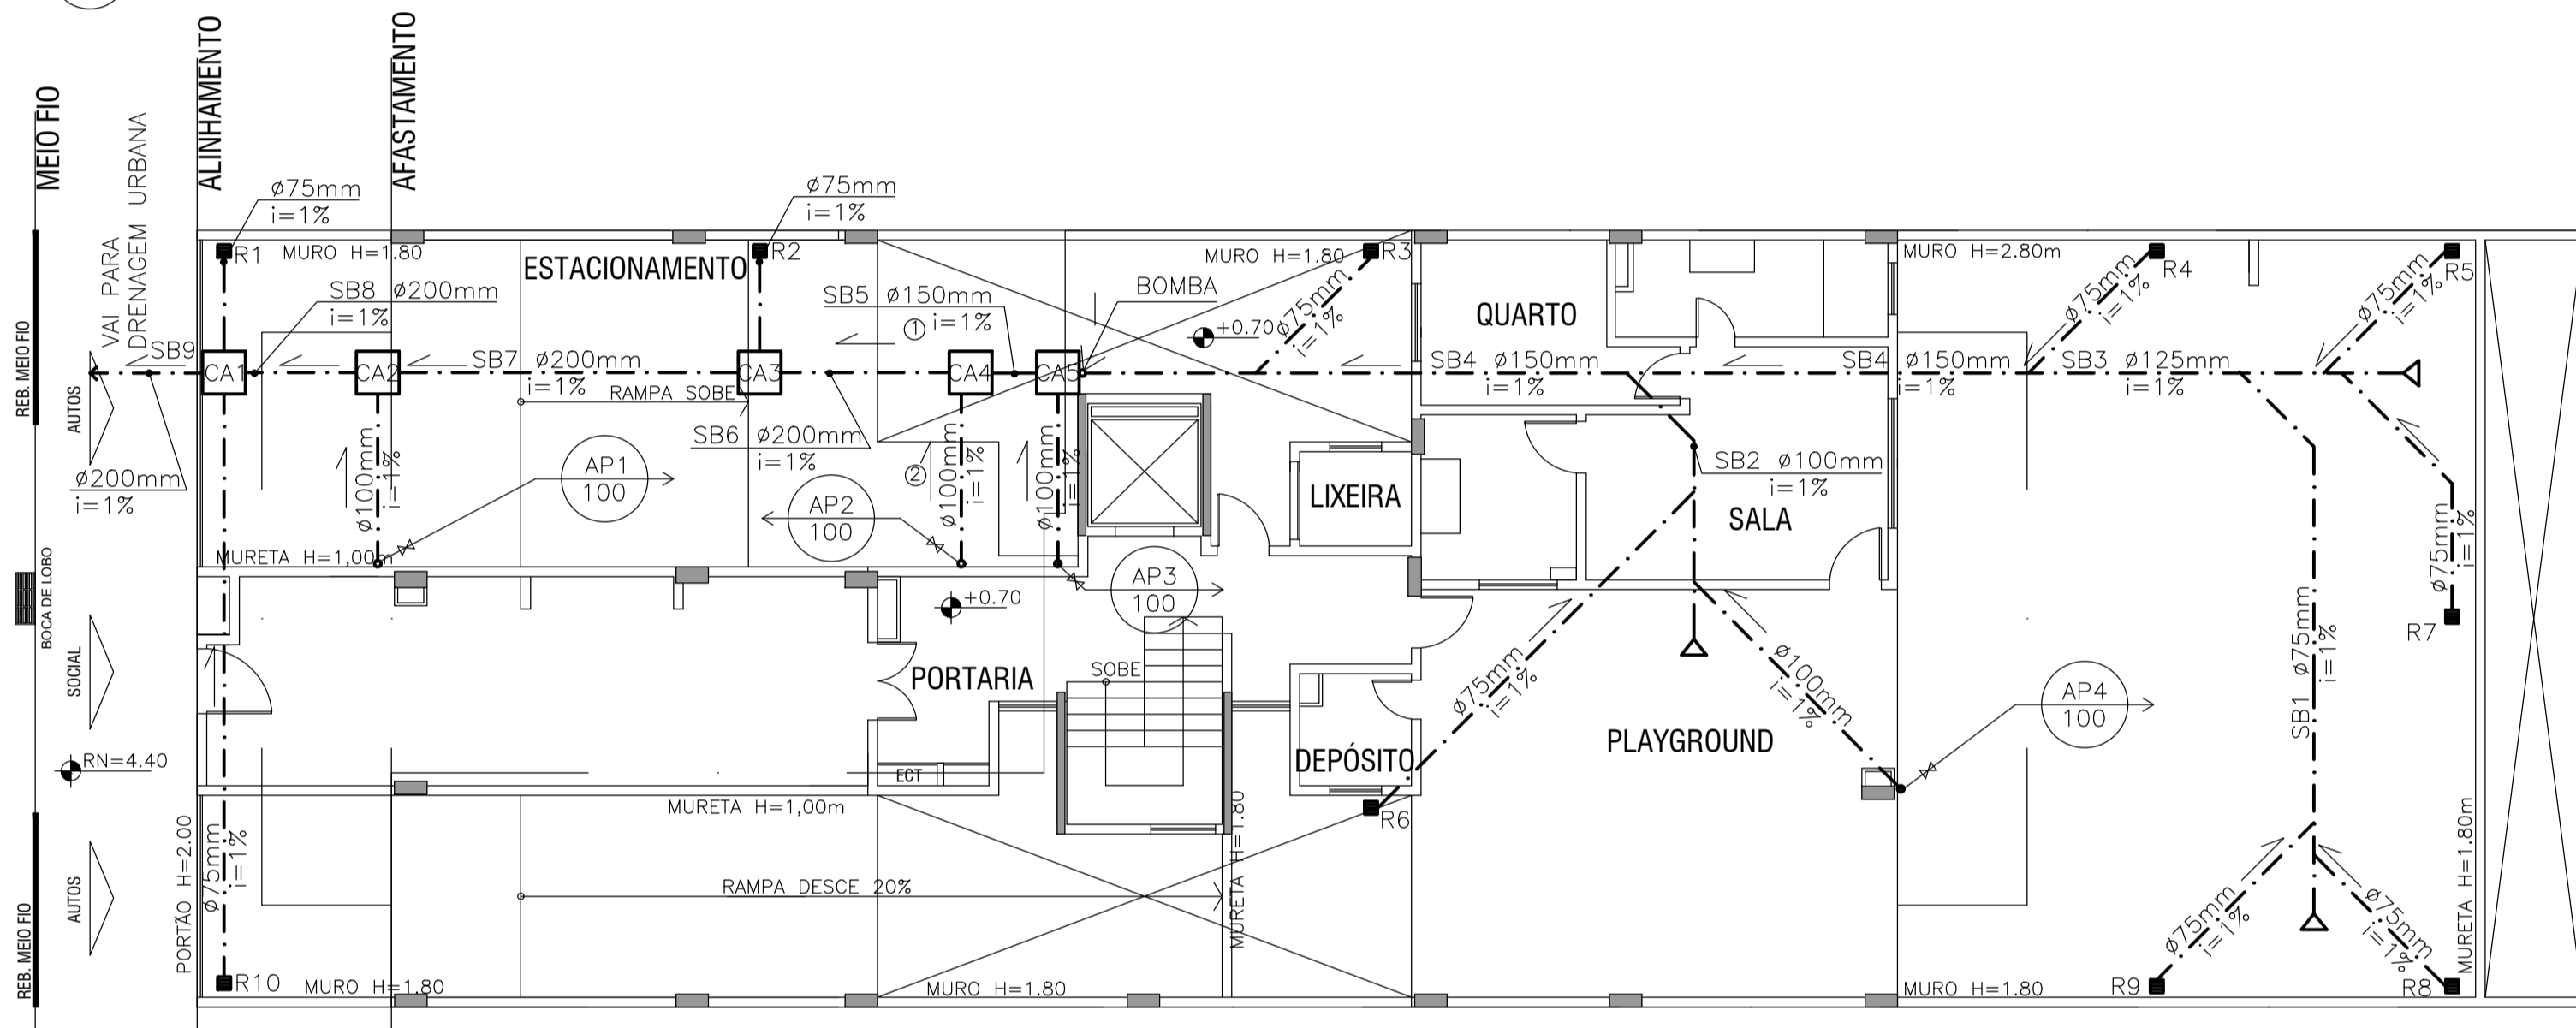


2 TÉRREO – PLANTA BAIXA  
ESC.1:100

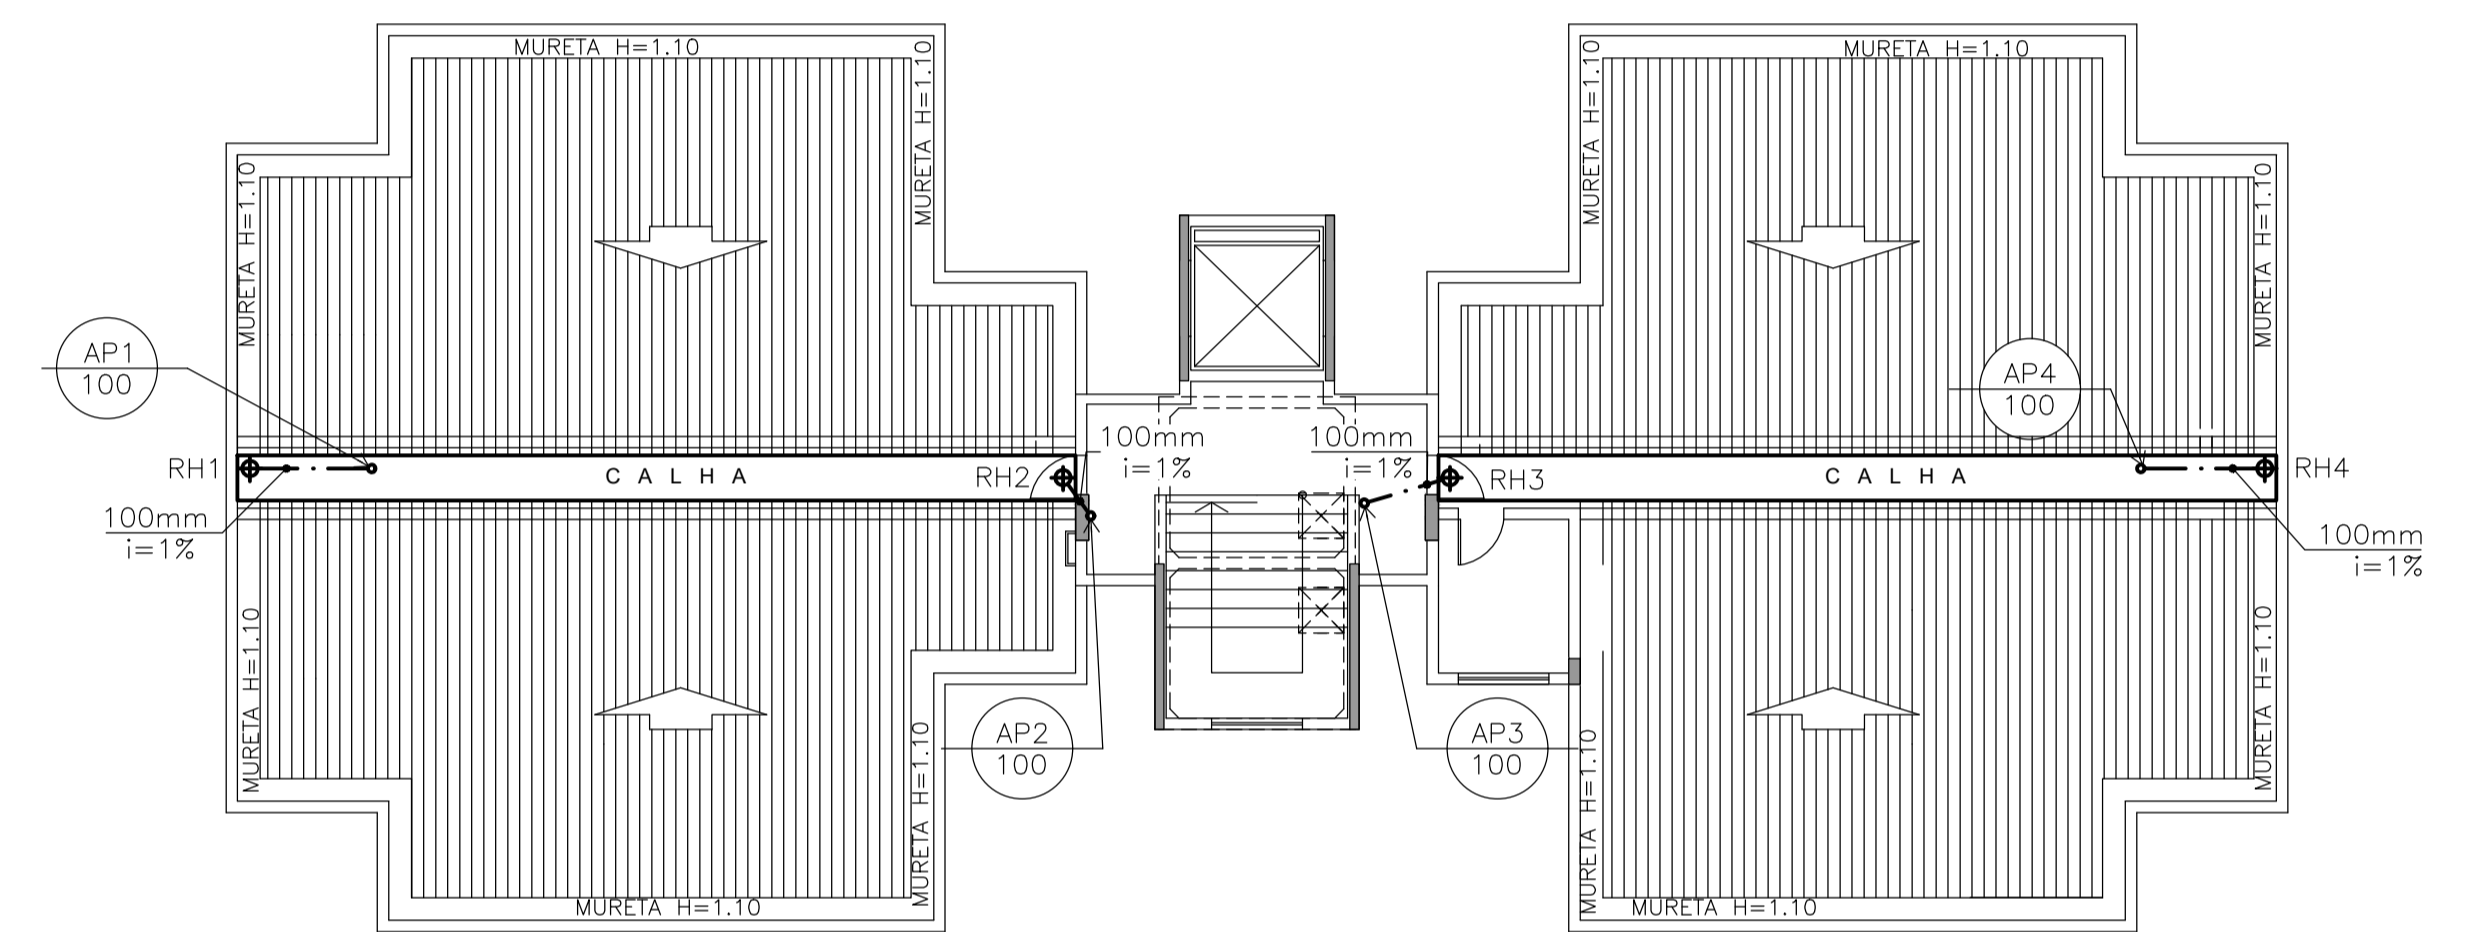

5 COBERTURA – PLANTA BAIXA  
ESC.1:100

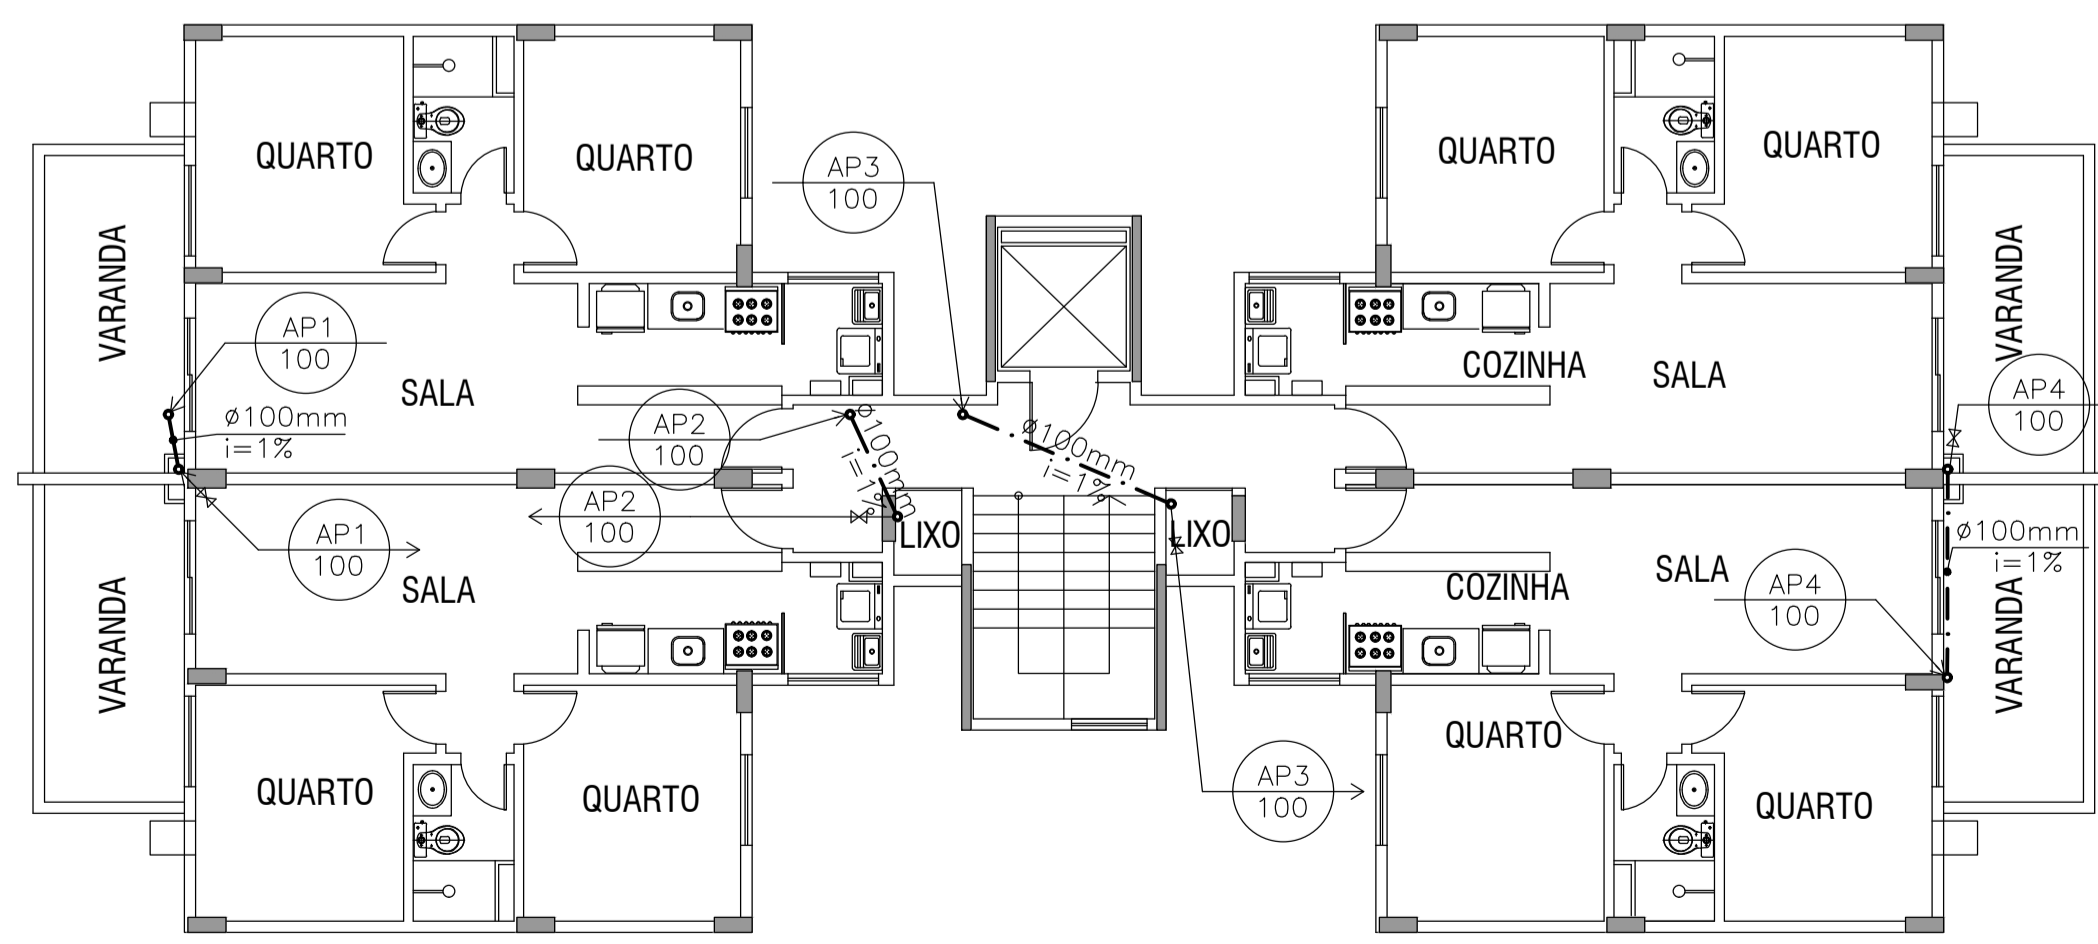

3 1º PAVIMENTO – PAVIMENTO DE DESVIOS – PLANTA BAIXA  
ESC.1:100

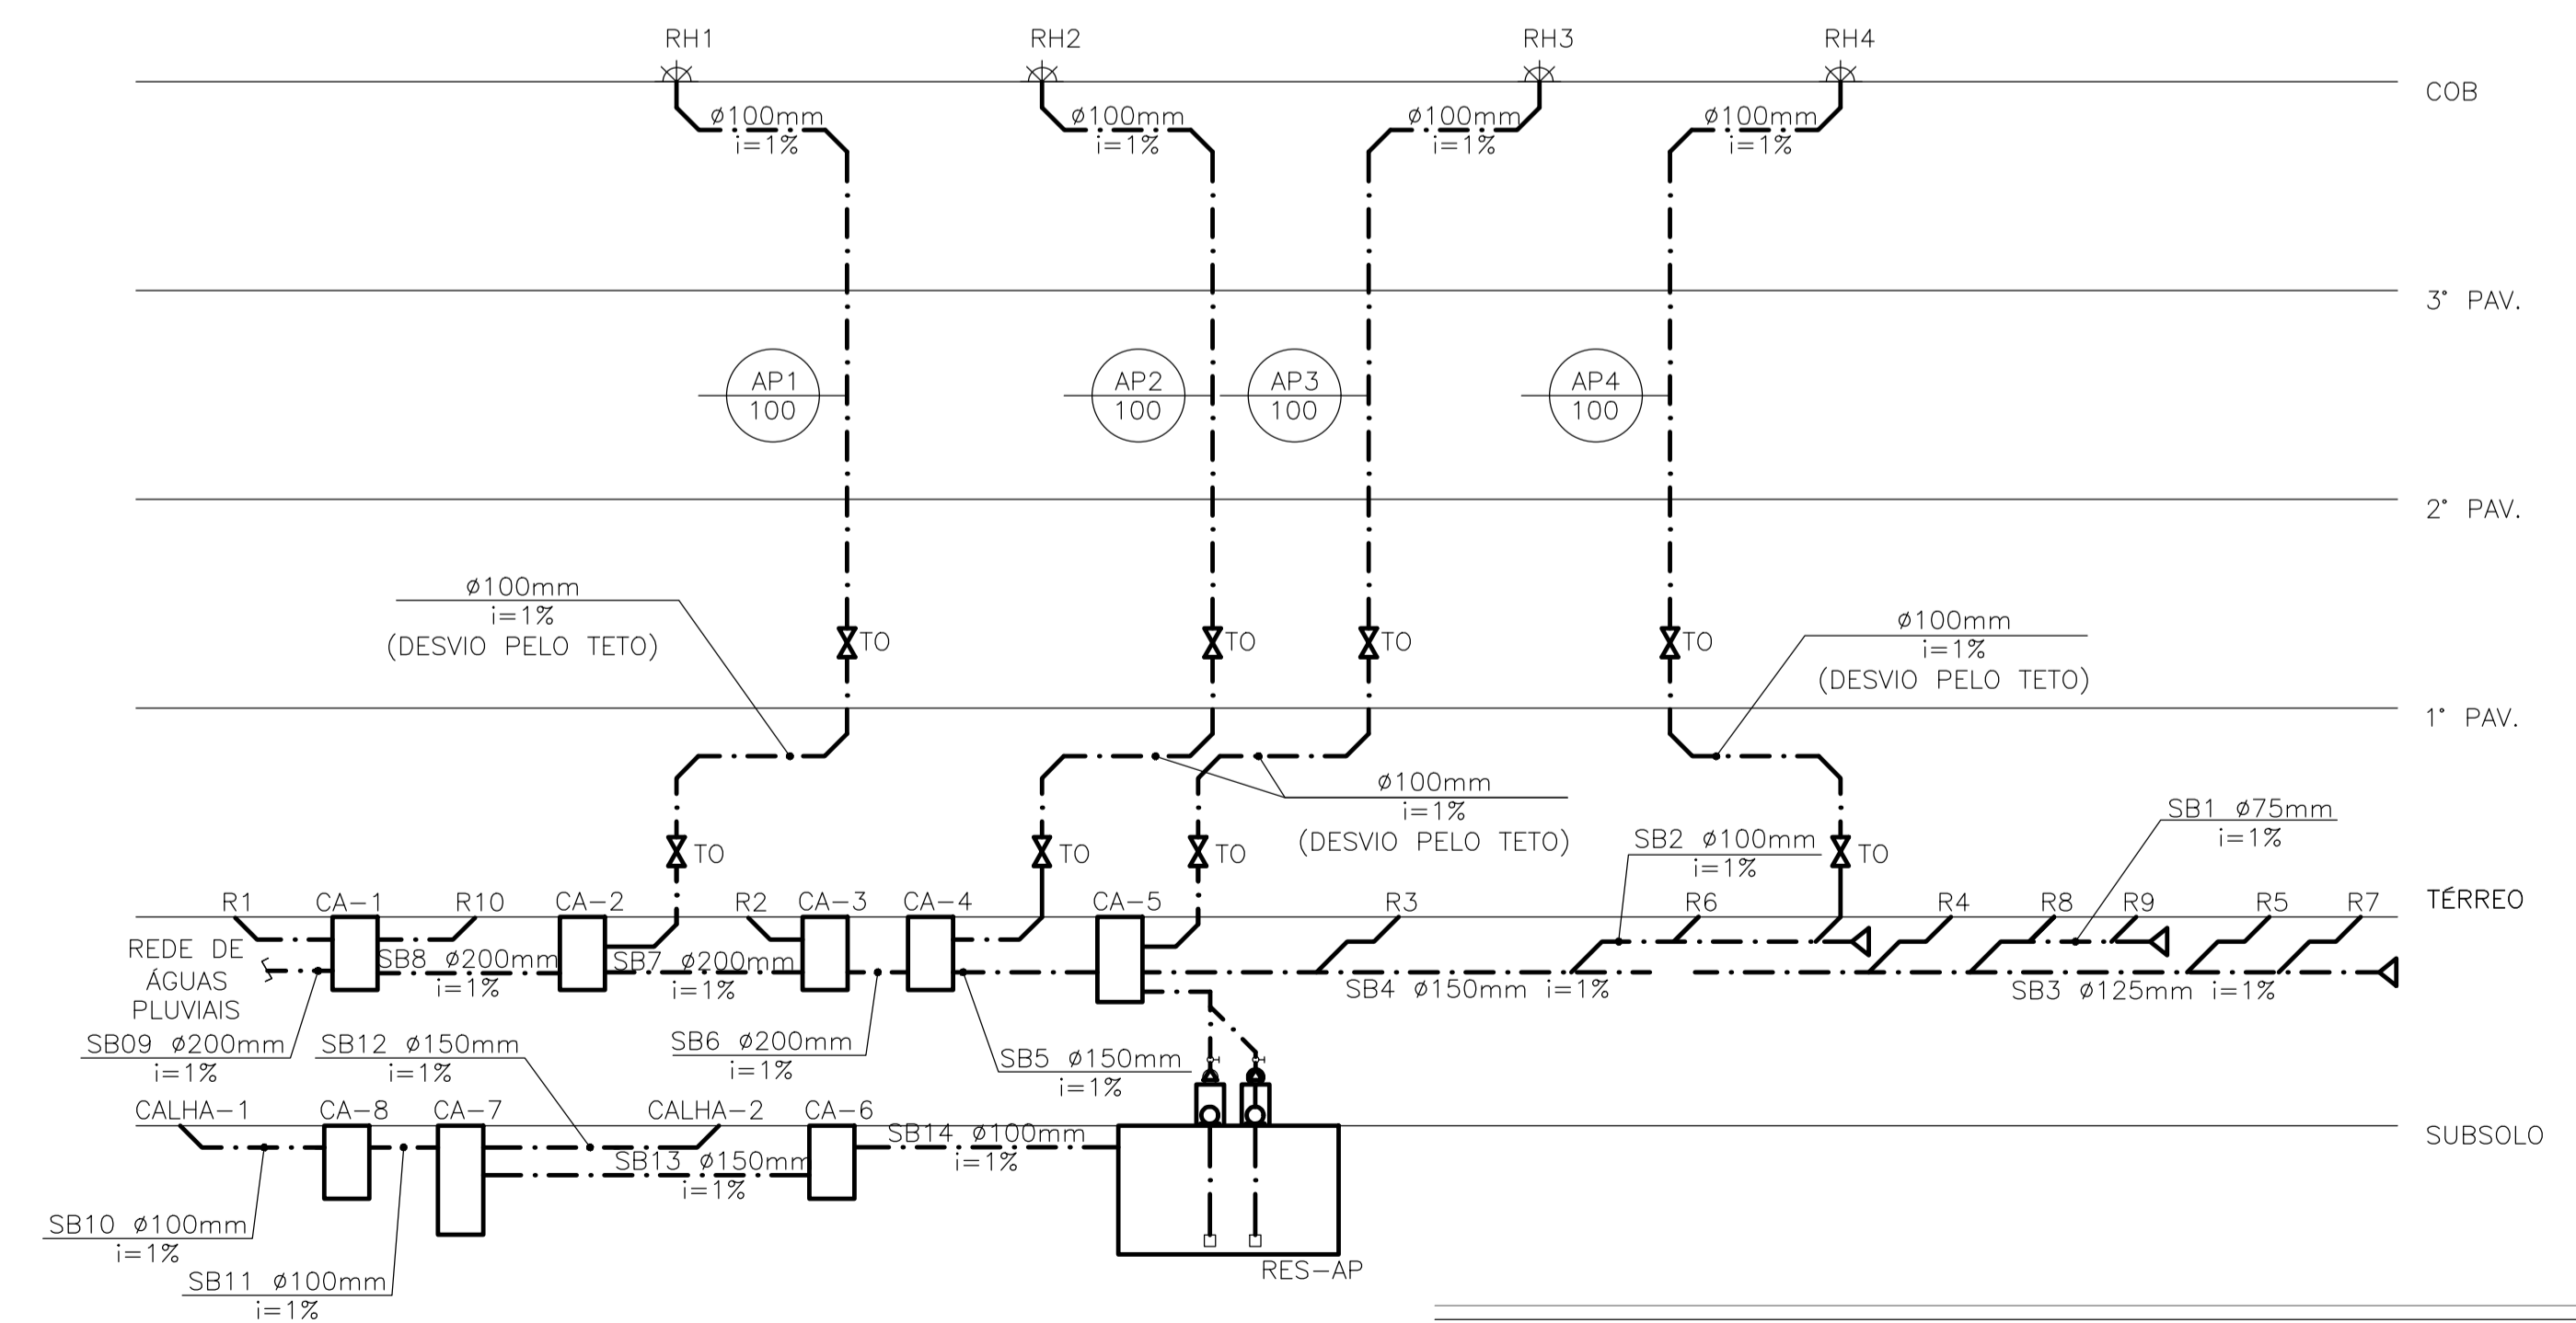

6 ESQUEMA VERTICAL  
S/ESC.

Material Complementar do livro  
Sistemas Prediais Hidráulicos e Sanitários:  
Projetos Práticos e Sustentáveis

AUTORES: Aline Pires Veró, Elaine Garrido Vazquez e Marcelo Gomes Miguez	EDITORIA: ELSEVIER
SISTEMA PREDIAL DE ÁGUAS PLUVIAIS EDIFÍCIO MULTIFAMILIAR	ESCALA: INDICADA
	FOLHA: 01 DE 01